


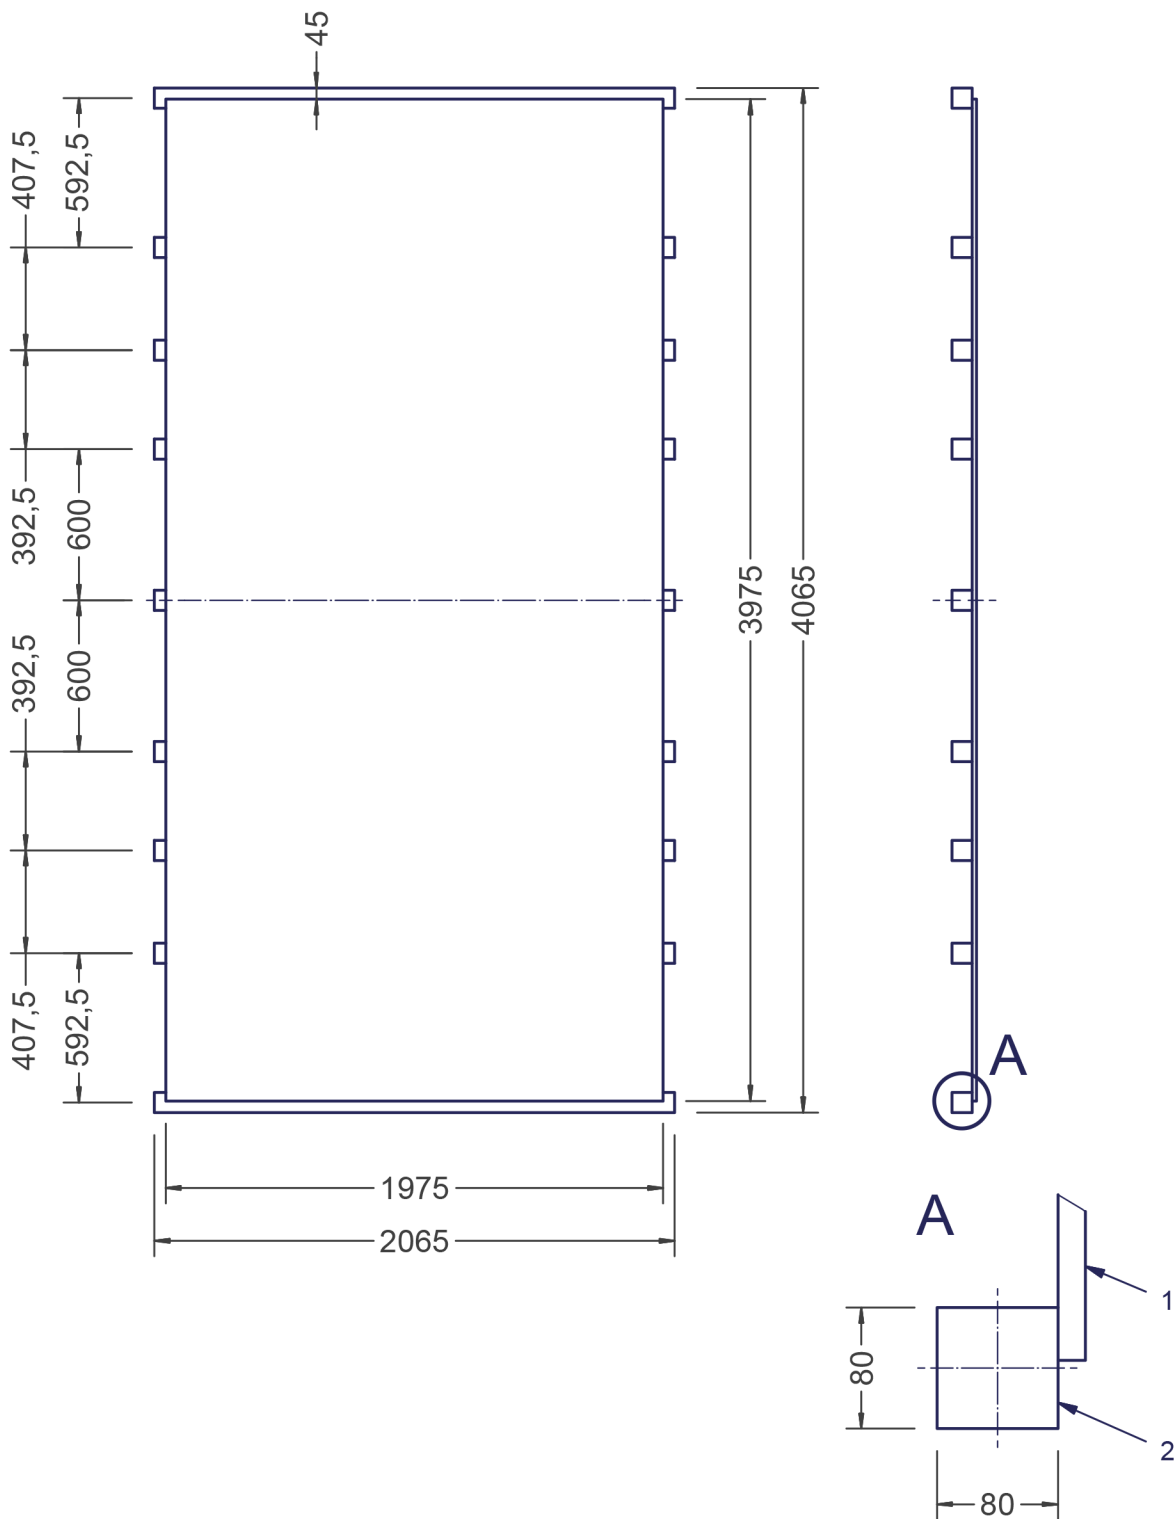

Stückliste

Pos.	Anzahl	Bauteilnummer	Bezeichnung 1	Bezeichnung 2	Art.Nr.	Art.Rev.
1	1	D0002339	OSB-Platte	18x3975x1975mm	HZDI0006	-
2	9	D0002310	Kantholz	80x80x2065mm	HZKA0006	-

	Name	Datum / Date		ZSB Boden MC 4,1x2,1m			
Bearbeiter Processed	M.Re	01.09.2017					
Prüfer Checked	M.St	04.09.2017					
				Zeich.Nr. / Drawing No: D0002646		Rev.: -	Dichte: -
				ArtikelNr. / Article No: LBBMC3-4x2		Rev.: -	
				Status: Freigegeben			Gewicht: -
				LagercontainerXXL by Elipo® GmbH Am Kolba 2 92360 Mühlhausen i.d.Opf		Toleranzen für Stahlzargen nach DIN 18111, weitere Maßangaben nach Allgmeintoleranzen DIN ISO 2768-m. Tolerances for steel frames according to DIN 18111, further spezifications according to general tolerances DIN ISO 2768-m.	
Technische Änderungen vorbehalten Subject to technical modifications							
Rev.	Änderung	Datum	Name				